




Tvrđava sv. Ivan (Tanaja) bi po ovom idejnom rješenju trebala postati mjesto koje građani Šibenika i njihovi gosti često i rado posjećuju, dobro povezana s gradskim tkivom osvjetljenom i uređenom pješačkom i kolnom vezom te zračnim tramvajem.

Sadržaji koji bi svakodnevno bili pristupačni građanima su šetnjica, trim i jogging staza uokolo cijelog kompleksa, vidikovac i cafe/bistro s terasom.

Posebno zanimljivo je uređenje sjevernog, izduženog dijela tvrđave poznatog kao Kliješta/Tanaja gdje bi se nalazio novi glavni sadržaj namijenjen prvenstveno djeci i mladima nazvan **KID'S LAB²** koji se sastoji od povijesnog laboratorija i zelenog labirinta.

KID'S LAB² je međunarodno atraktivan koncept Campusa sa smještajnim kapacitetima u kojem bi se održavale kraće ili duže tematske radionice stručnog karaktera tijekom cijele godine. Interaktivni zeleni labirint zamišljen je kao interaktivna igra sa zadacima u kojoj sudionici obilaska dobivenom karticom ili narukvicom evidentiraju prolasku kroz informativne „ciljeve“ te tako rješavaju određene edukativne zadatke.

U predjelu između labirinta i zidina nalazi se kinetički eko park sa spravama za sve uzraste čija uporaba generira električnu energiju. Tijekom korištenja sprave stvaraju električnu energiju koja bi se akumulirala i koristila za osvjetljavanje parka te po mogućnosti i ostalih površina tvrđave.

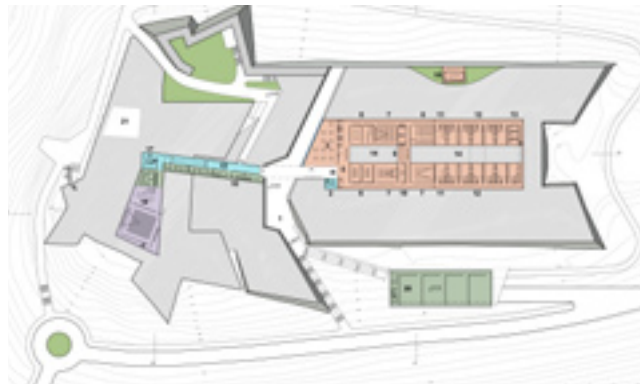



Juraj Dalmatinac
Društvo za očuvanje šibenske baštine



Juraj Dalmatinac
Društvo za očuvanje šibenske baštine

KONCEPT IDEJNOG RJEŠENJA REVITALIZACIJE TVRĐAVE **sv. IVAN (TANAJA)**

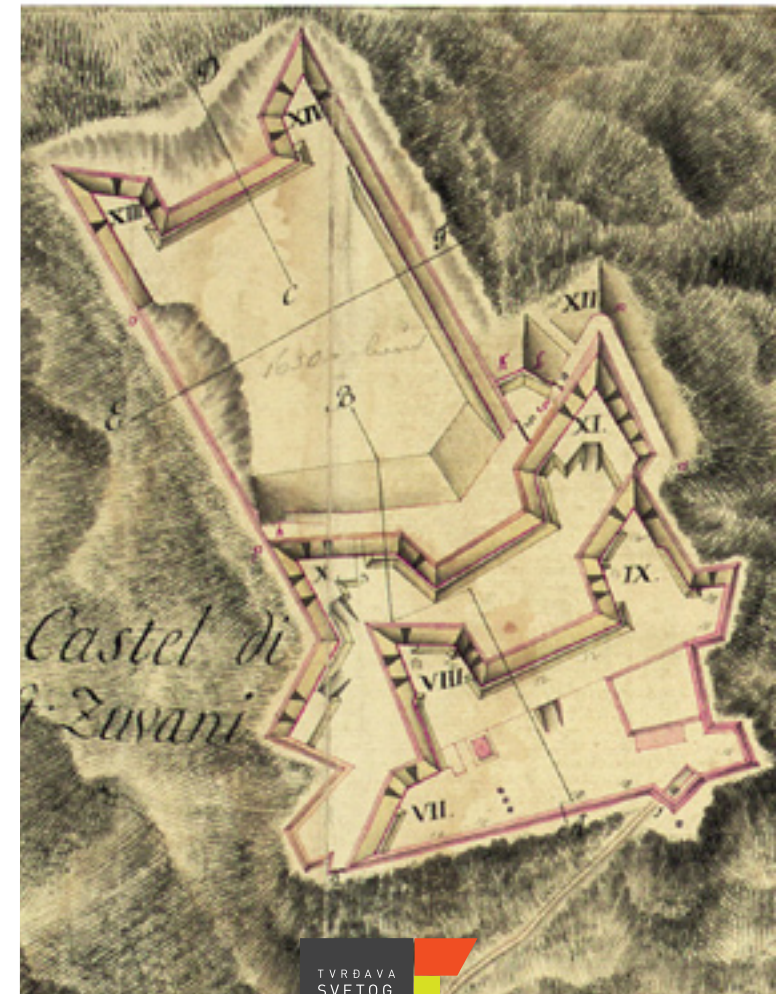

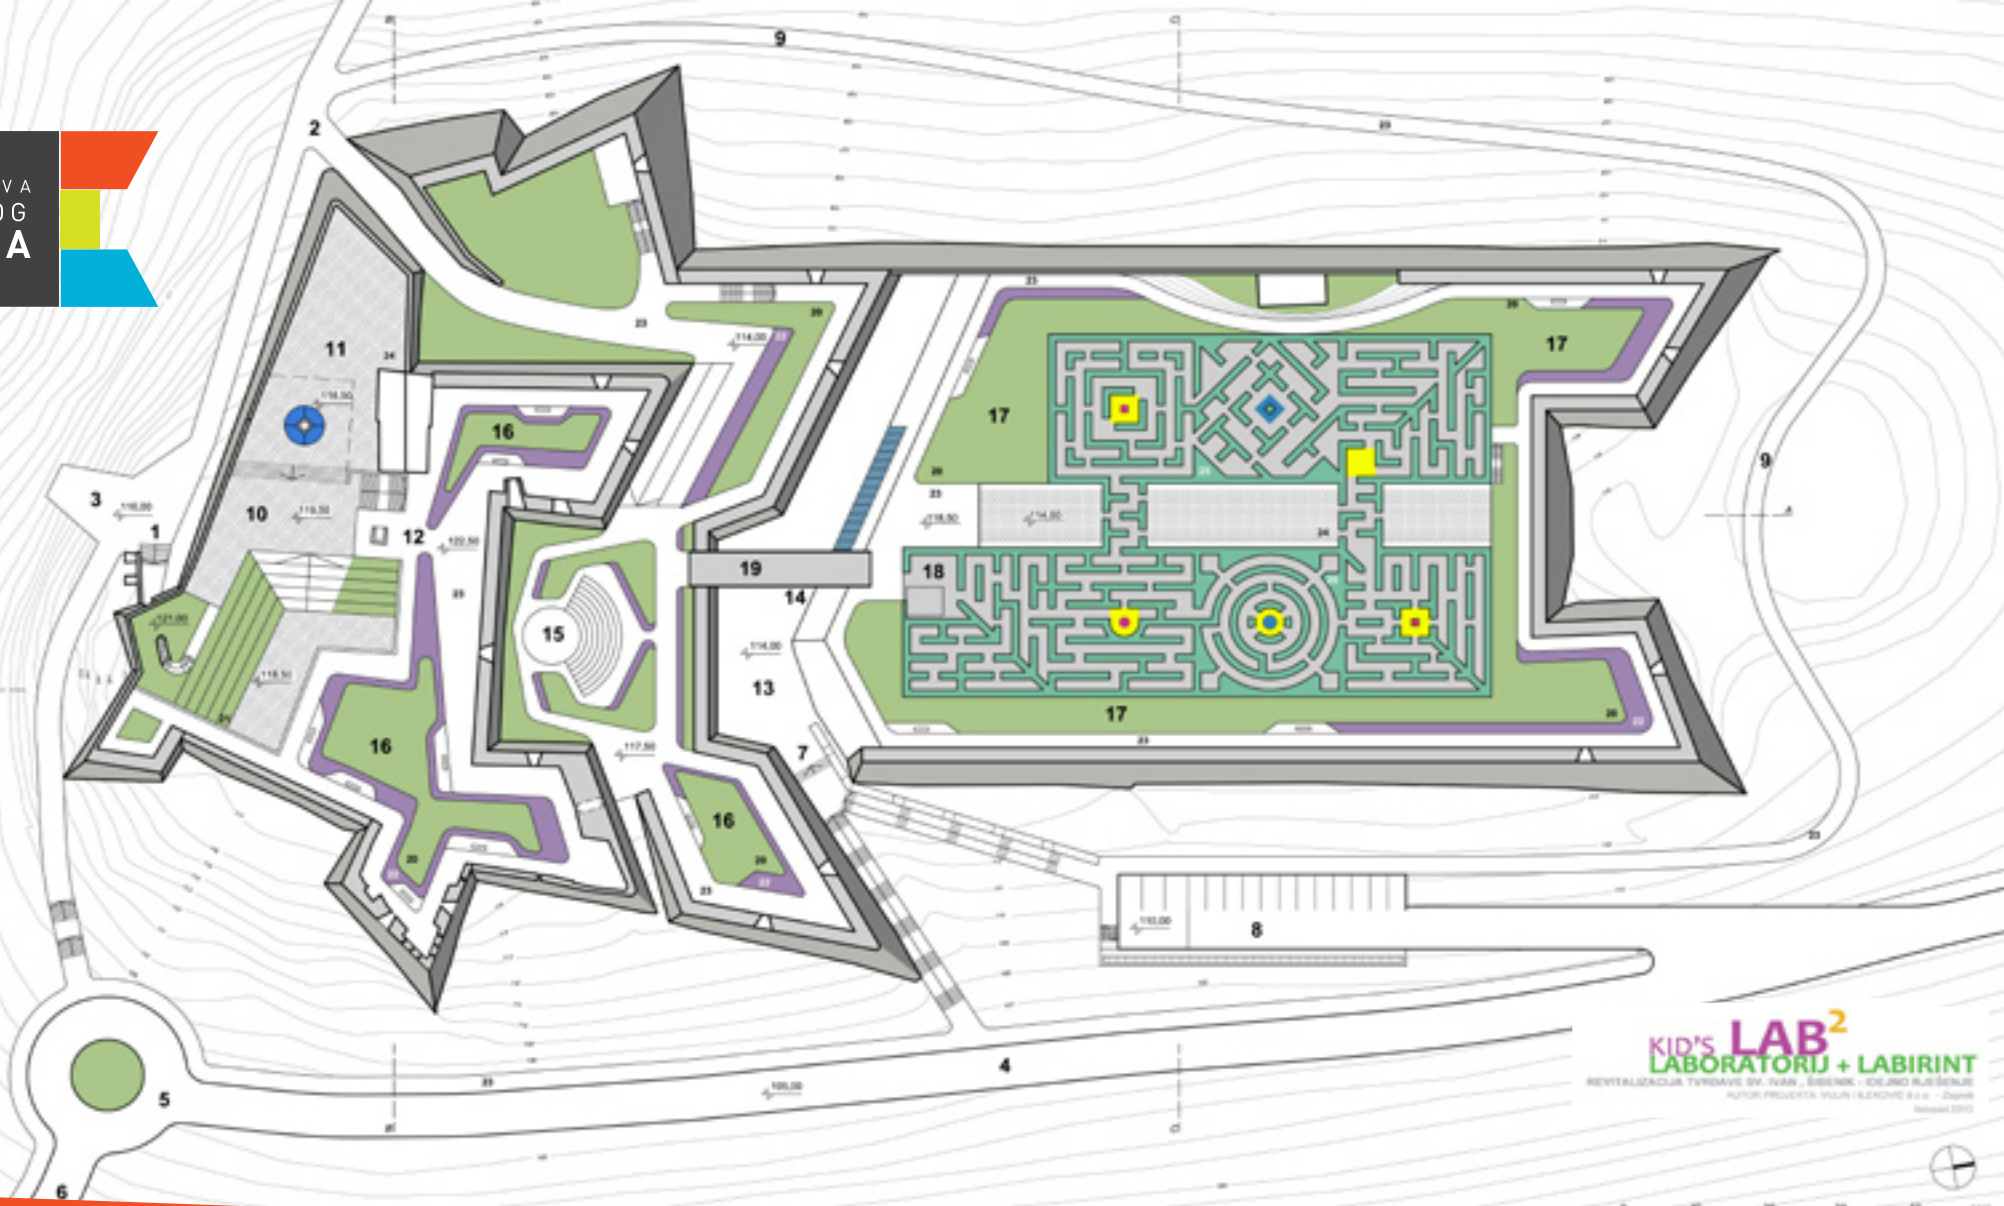

1. GLAVNI ULAZ - JUG
2. ULAZ - ZAPAD
3. PLATO **AIR TRAM** - VIDIKOVAC
4. GLAVNA PRISTUPNA CESTA
5. ROTOR - STANICA EKO VLAKA ZA TVRĐAVE Sv. IVAN I BARONE
6. PJEŠAČKO-KOLNI PRISTUP TVRĐAVI BARONE
7. KOLNI I PJEŠAČKI PRISTUP - ISTOK
8. PARKIRALIŠTE ZA POTERBE **CAMPUSA** I INVALIDA
9. PJEŠAČKA ŠETNICA - JOGGING
10. PLATO 1 - **PRISTUPNI TRG**
11. PLATO 2 - **TRG S BUNAROM**
12. PLATO 3 - **VIDIKOVAC**

PROSTOR VANJSKIH KLIJEŠTA I VANJSKI PROSTOR TVRĐAVE

13. ZAŠTITNI JARAK - PRISTUP POSJETIOCA
14. ULAZ KID'S LAB CAMPUS
15. MALA LJETNA POZORNICA
16. PARK - IZLOŽBA SKULPTURA
17. KINETIČKI EKO-PARK LABORATORIJ
18. INTERAKTIVNI ZELENI LABIRINT
19. MOST

HORTIKULTURNO UREĐENJE PARTERA

20. TRAVNATA POVRŠINA
21. KASKADNA TRAVNATA POVRŠINA
22. LAVANDA
23. POŠLJUNČANA STAZA
24. KAMENE PLOČE
25. ZELENI LABIRINT (LOVOR/VIŠNJA)