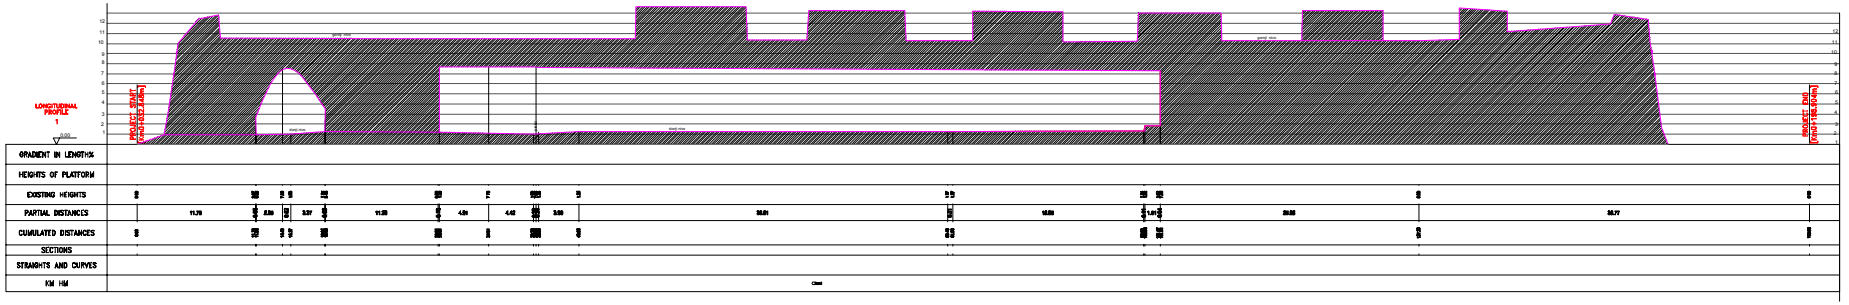

PROFIL 1
POPREČNI PRESJECI
Mjerilo 1: 200/200

LOKACIJA:	ŽIBENIK (KANAL SV. ANTE)
NARUČITELJ:	GRADSKI ZAVOD ZA PROSTORNO UREĐENJE GRAĐEVINSKO-ZEMLJIŠNE POSLOVE d.d. Ž.Matošića 1, Žibenik 22000
PREDMET:	GEODETSKI SNIMAK TVRĐAVE SVETI NIKOLA
SADRŽAJ:	GEODETSKA SITUACIJA
MJERILO:	1: 200
IZRADIO:	Irina Hoker bng.geod.
OVLAŠTENI INŽENJER	I. HOSAR bng.geod., br. ovlas: 178
DATUM	rujan 2013 GOD

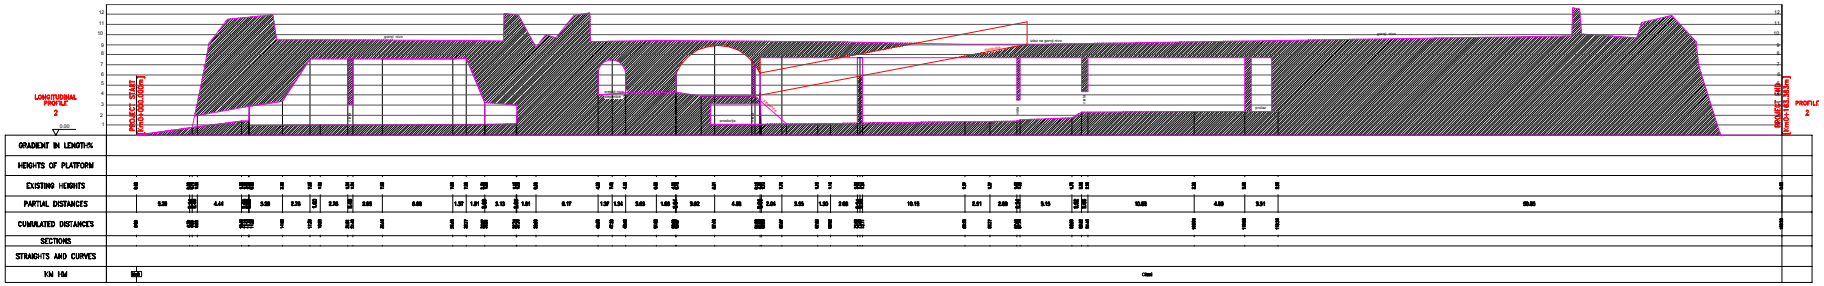

PROFIL 2
POPREČNI PRESJECI
Mjerilo 1: 200/200

LOKACIJA:	ŽIBENIK (KANAL SV. ANTE)
NARUČITELJ:	GRADSKI ZAVOD ZA PROSTORNO UREĐENJE GRAĐEVINSKO-ZEMLJIŠNE POSLOVE d.d. Ž.Matošića 1, Žibenik 22000
PREDMET:	GEODETSKI SNIMAK TVRĐAVE SVETI NIKOLA
SADRŽAJ:	GEODETSKA SITUACIJA
MJERILO:	1: 200
IZRADIO:	Irina Hoker bng.geod.
OVLAŠTENI INŽENJER	I. HOSAR bng.geod., br. ovlas: 178
DATUM	rujan 2013 GOD